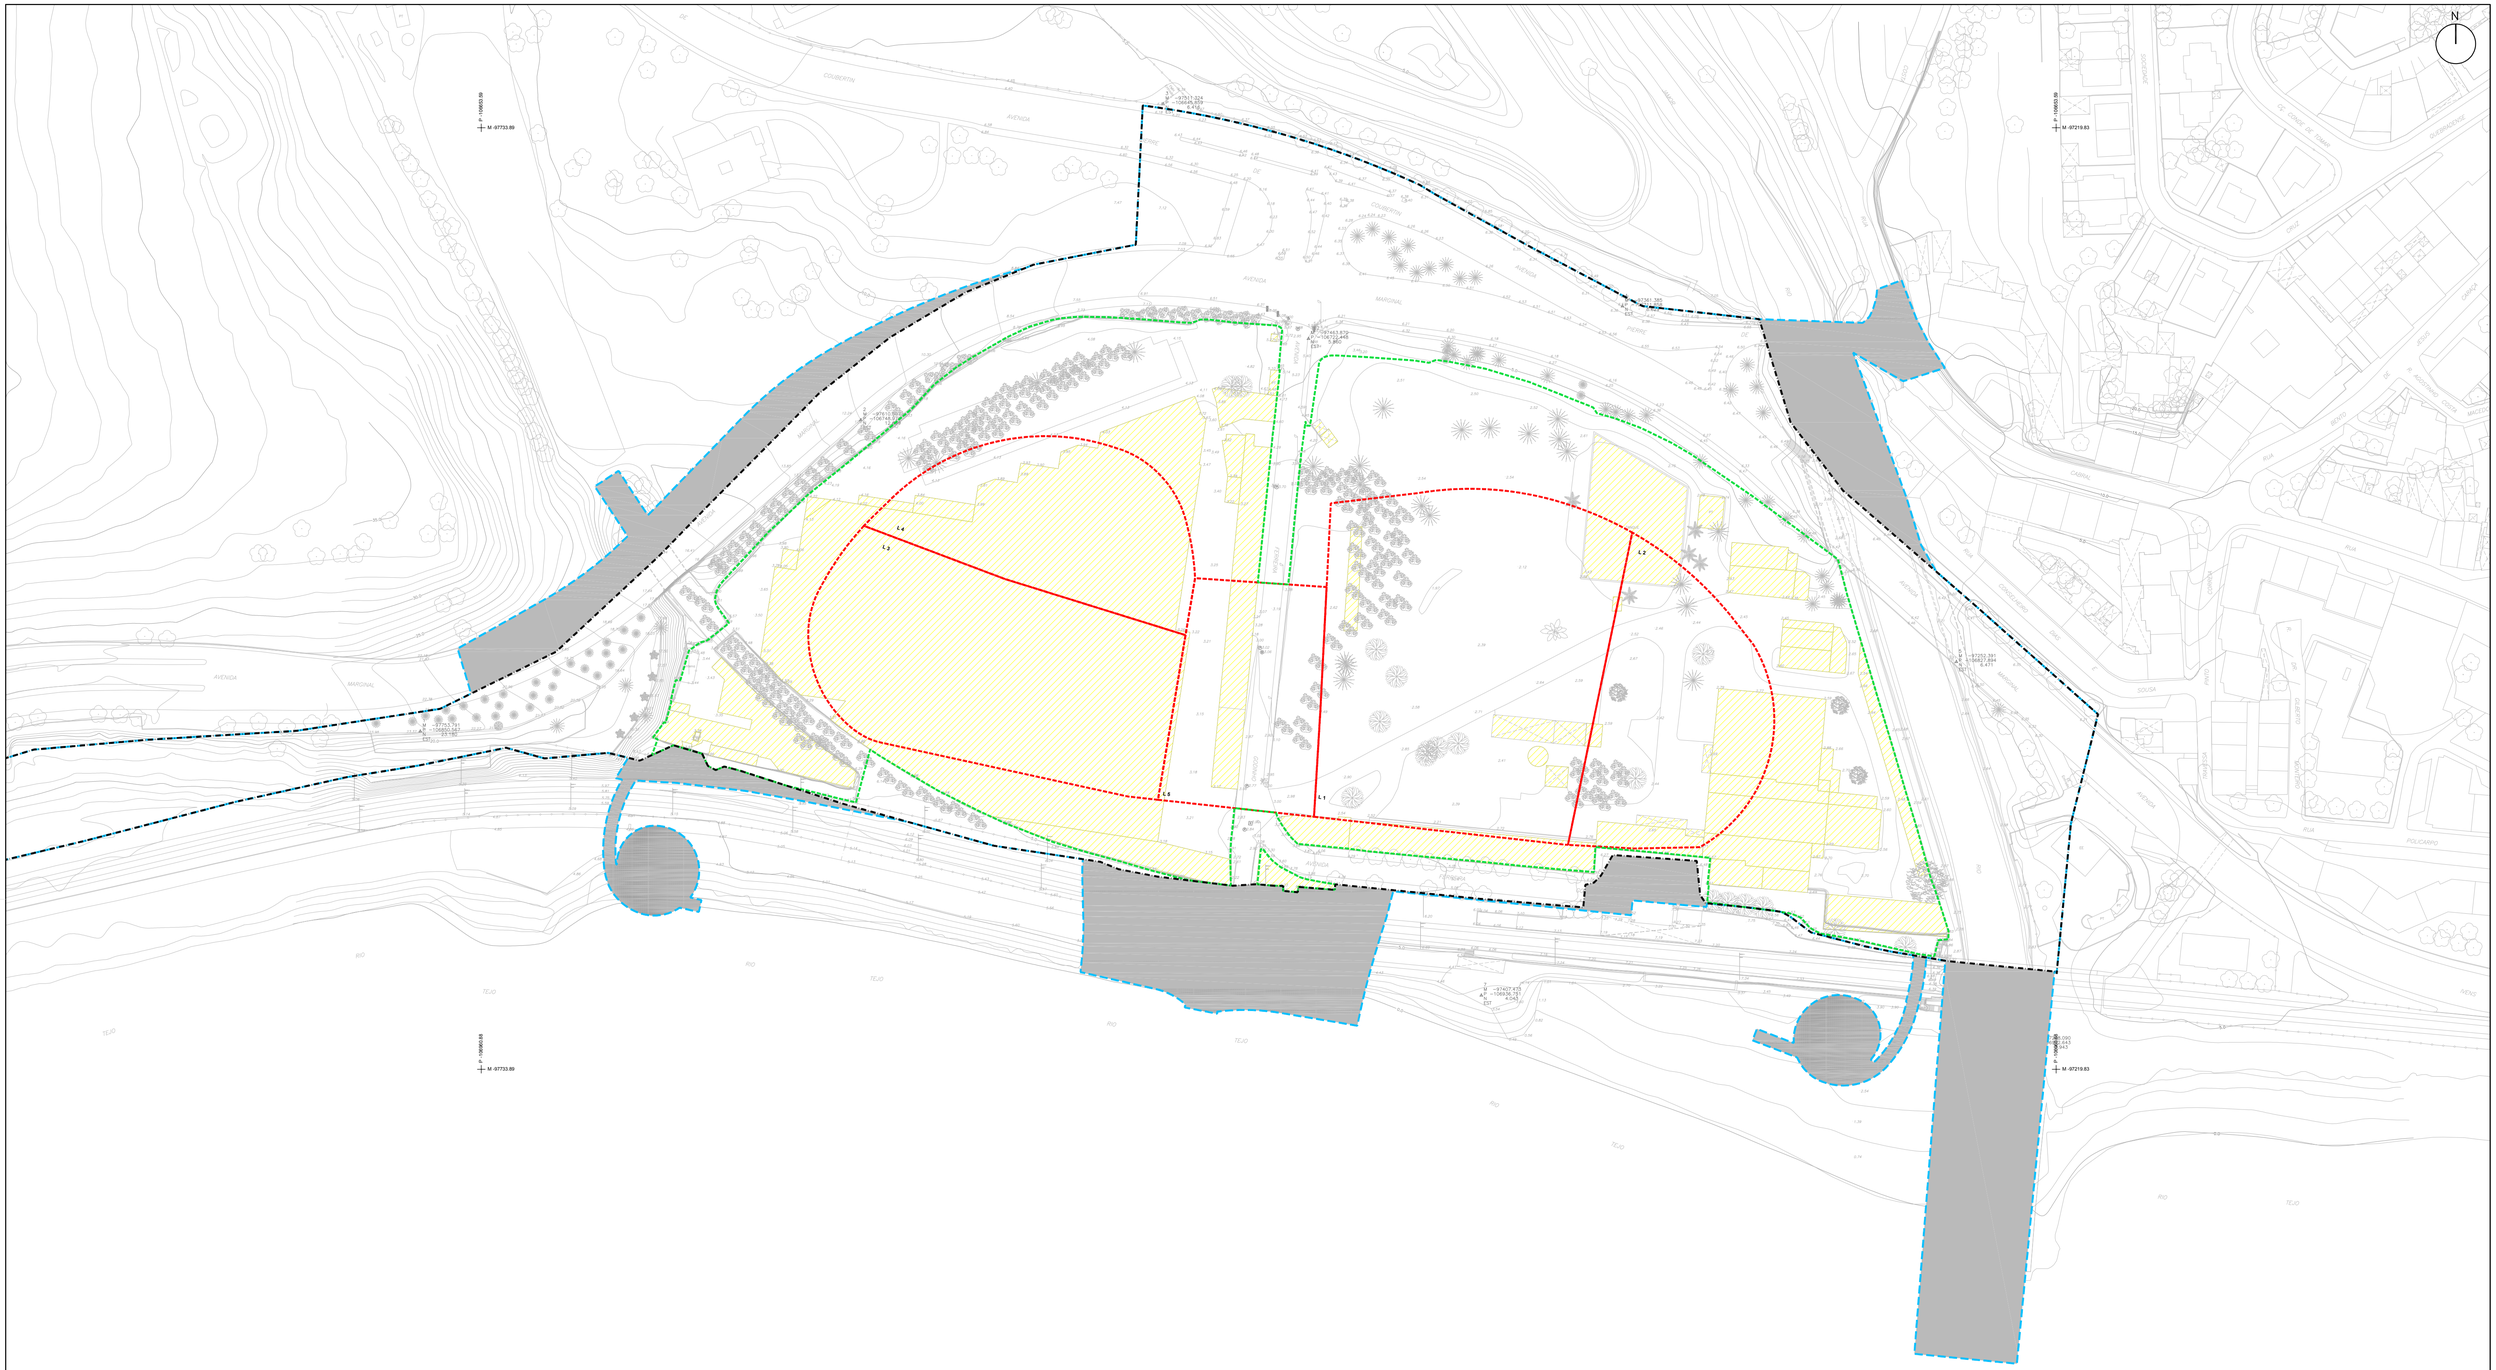

LEGENDA

- LIMITE DE INFRA-ESTRUTURAS
- LIMITE DA OPERAÇÃO DE LOTEAMENTO
- LIMITE DA PARCELA OBJECTO DE REPARCELAMENTO
- LIMITE DE LOTES
- ELEMENTOS A DEMOLIR

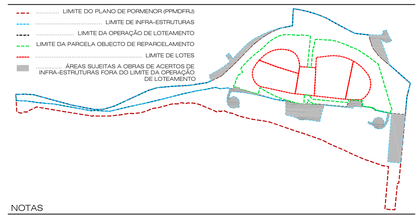

NOTAS

-Todas as cotas e dimensões apresentadas são em metros;
-Em caso de discrepância entre cota e elemento desenhado, deve ser adotado o valor numérico inscrito no desenho;
-As coordenadas de implantação topográfica estão referenciadas à rede Geodésica (ETRS89 - TM06);
-Base de levantamento topográfico fornecida pelo dono de obra;

REVISÃO	DATA	DESCRIÇÃO	ASSINATURA
1	22/02/2018	REVISÃO DECORRENTE DA REUNIÃO CMO NO DIA 08/02/2018	

Projecto de Arquitectura

PROGESTO ARQUITECTURA

PROGESTO - gabinete técnico de gestão, arquitectura e planeamento lda.
215 997 799 | progesto@progesto.pt

Projecto de Energia, Iluminação Pública e Telecomunicações

PCO
Projectos Consultoria e Obras Instalações Elect., Unipessoal, Lda

Projecto de Arranjos Exteriores

ARQue LANDe
arquitectura paisagista

Projecto de Rede Viária, Água, Saneamento e Gás

QUADRANTE
www.qd-eng.com

TITULAR DO PROCESSO:
SILCOGE S.A.

LOCALIZAÇÃO DO PROJECTO:
PORTO CRUZ, FREGUESIA DE ALGÊS, LINDA-A-VELHA E CRUZ QUEBRADA/DAFUNDO

FASE:
LICENCIAMENTO | ARQUITECTURA

TITULO:
PLANTA DE DEMOLIÇÕES
OPERAÇÃO DE LOTEAMENTO DO EMPREENDIMENTO DE PORTO CRUZ

RESPONSÁVEL TÉCNICO:
ARQ. ROSÁRIO RIBEIRO | O.A. 2181

DESENHO N.º:
A-026

DATA: FEV/18
ESCALA: 1:1000

ESTE DESENHO É PROPRIEDADE INTELECTUAL DA PROGESTO TITULAR DOS DIREITOS MORAIS E PATRIMONIAIS DO PROJECTO DE QUE É PARTE. AO ABRIGO DO DISPOSTO NA ALÍNEA b) DO Nº 1 DO ART. 16º E DO Nº 1 DO ART. 19º DO CÓDIGO DE DIREITO DE AUTORES E DOS DIREITOS CONEXOS, NÃO PODENDO SER REPRODUZIDO OU USADO PARA QUALQUER PROPÓSITO A NÃO SER O AQUI INDICADO, SEM PRÉVIA AUTORIZAÇÃO ESCRITA.

COORDENADAS LIGADAS À REDE GEODÉSICA (PT – TM 06 / ETRS 89)