



### LEGENDA

- Limite da área de intervenção - solo urbanizável - 60.733,12 m<sup>2</sup>
- Limite de Lote

#### ÁREAS DE CEDÊNCIAS PARA DOMÍNIO PÚBLICO MUNICIPAL:

- ESPAÇOS VERDES DE ENQUADRAMENTO ..... 35.241 m<sup>2</sup>
- REDE VIÁRIA ..... 8.356 m<sup>2</sup>
- PASSEIOS E CIRCUITOS PEDONAIS ..... 5.222 m<sup>2</sup>


TOTAL ÁREA DE CEDÊNCIAS PARA DOMÍNIO PÚBLICO MUNICIPAL ..... 48.819 m<sup>2</sup>

#### ÁREAS DE CEDÊNCIAS PARA DOMÍNIO PRIVADO MUNICIPAL

- EQUIPAMENTO (\*) ..... 1.416 m<sup>2</sup>

TOTAL ÁREA DE CEDÊNCIAS PARA DOMÍNIO PRIVADO MUNICIPAL ..... 1.416 m<sup>2</sup>

(\*) Equipamento - Relocalização de actividades económicas ou sociais ou de equipamentos de especial Interesse Municipal

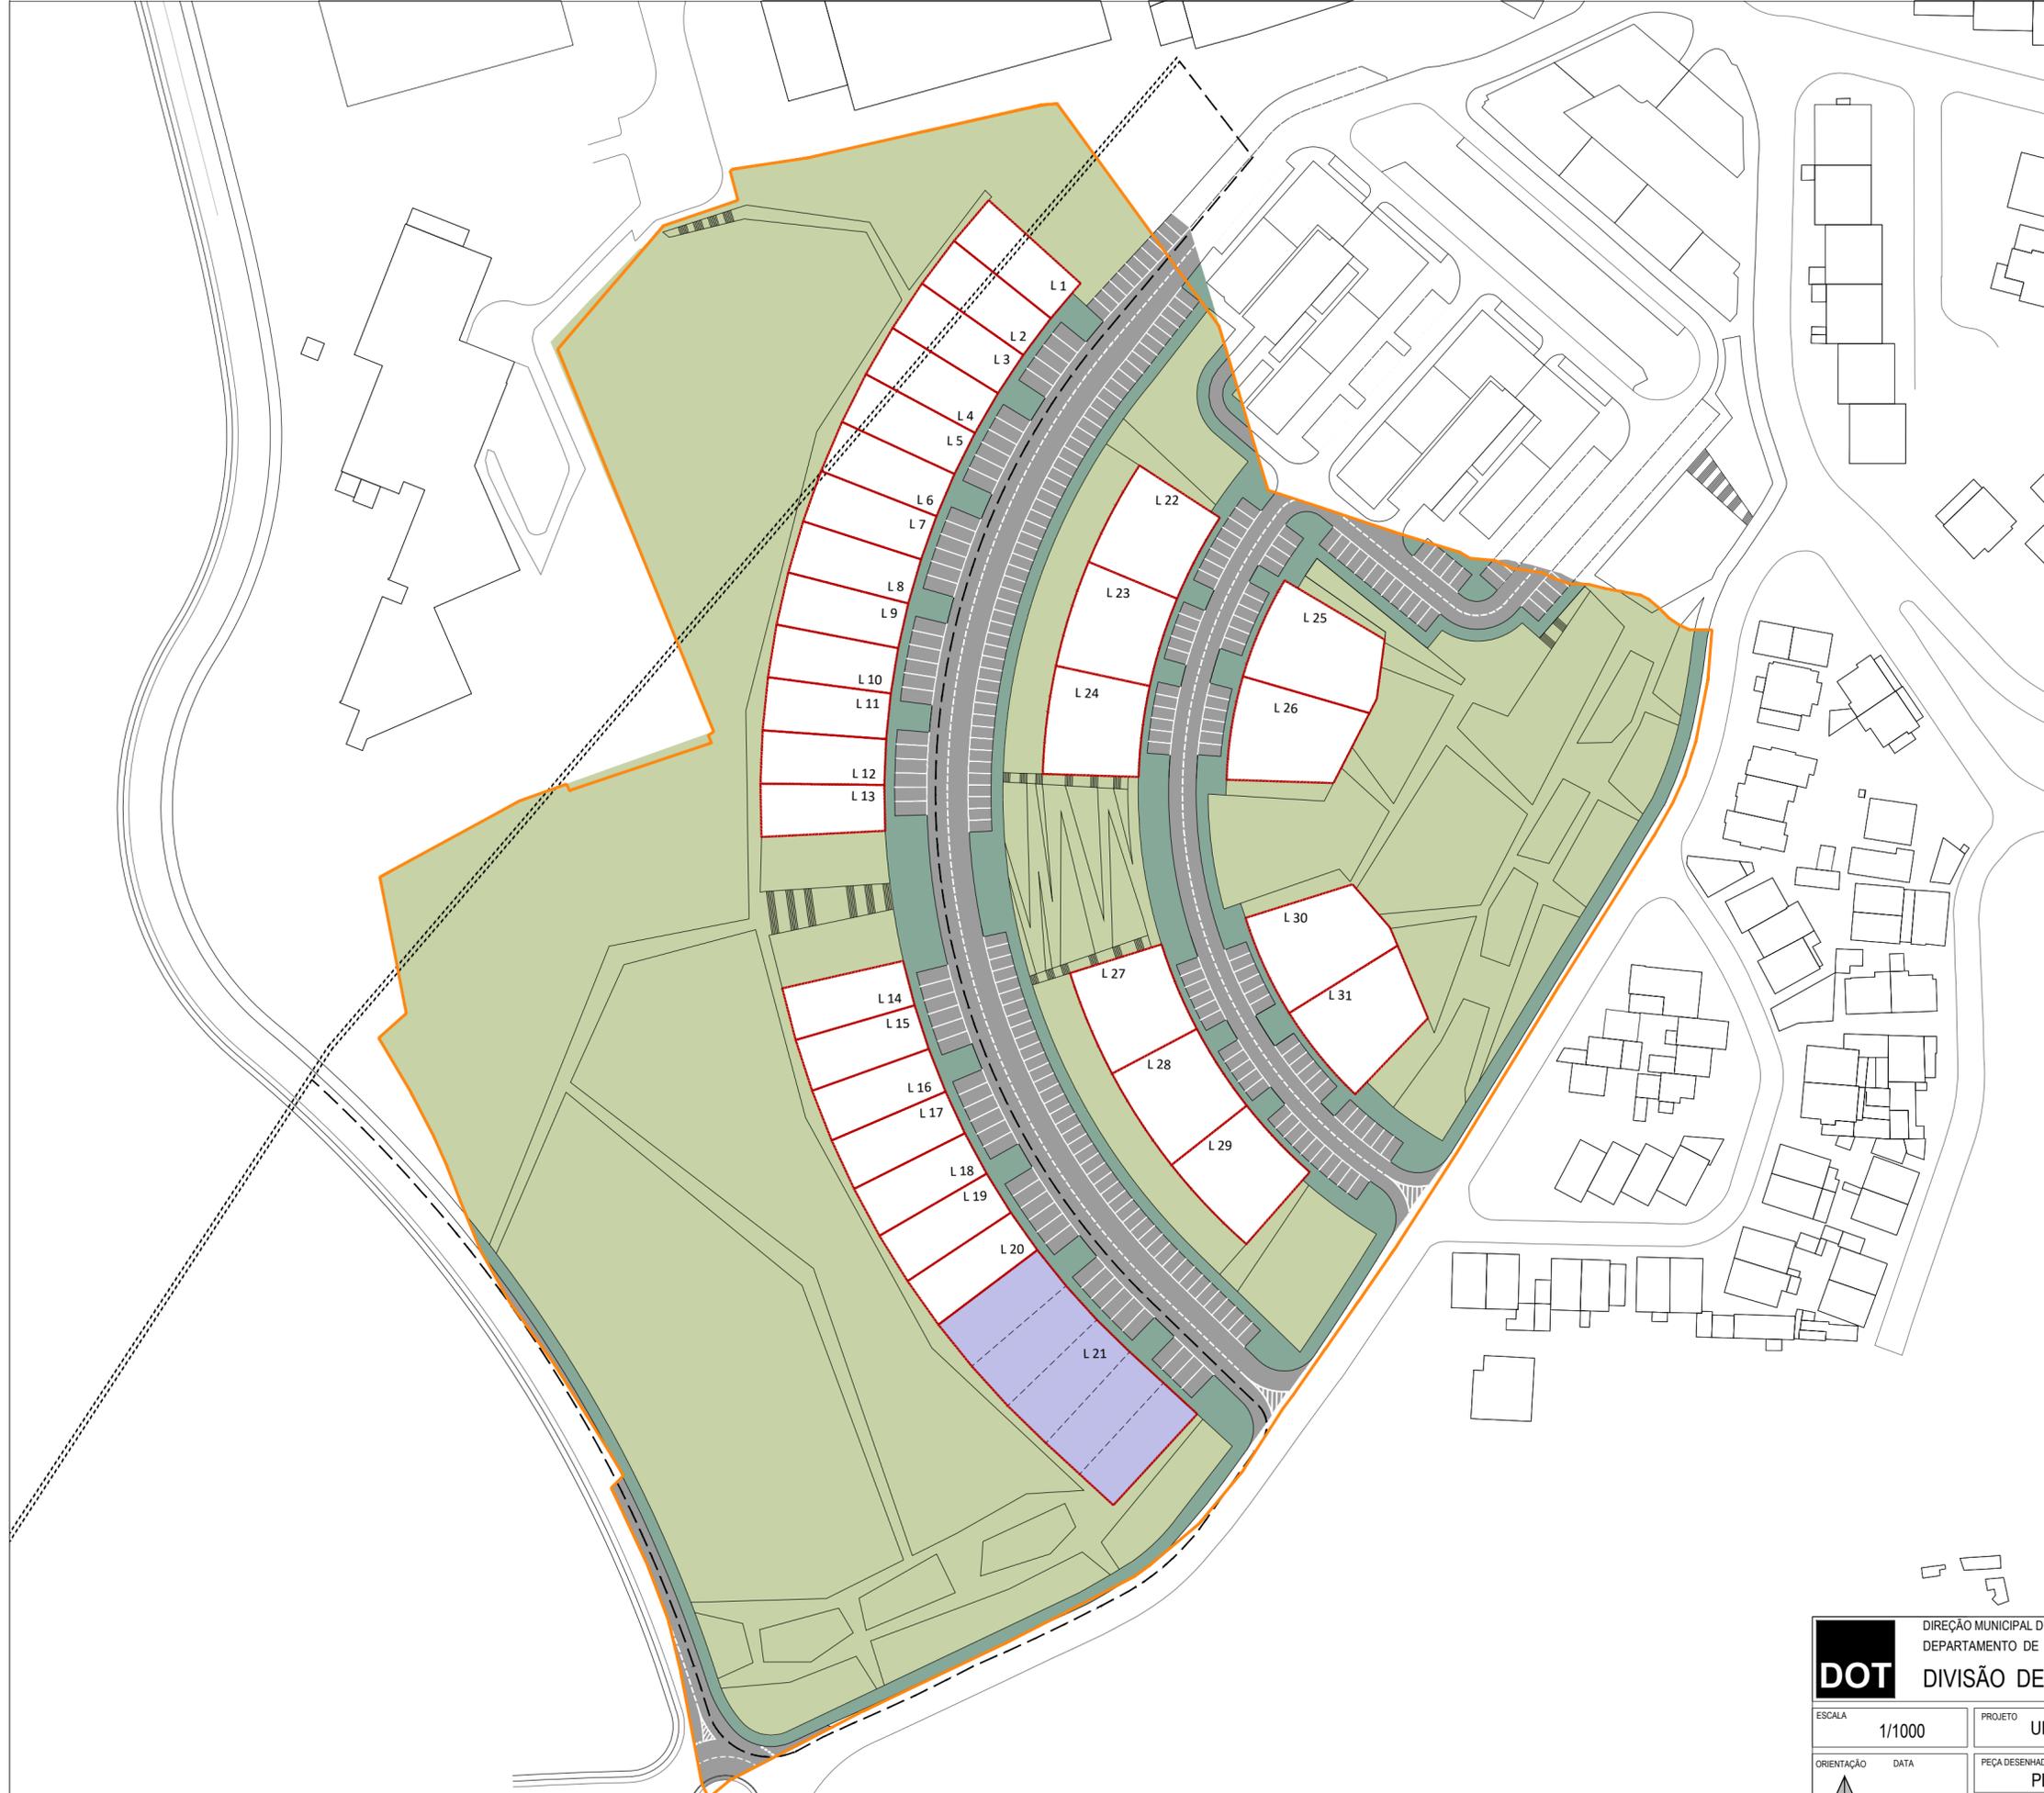

<b>DOT</b>		DIREÇÃO MUNICIPAL DE ORDENAMENTO DO TERRITÓRIO E DESENVOLVIMENTO URBANO DEPARTAMENTO DE ORDENAMENTO DO TERRITÓRIO E PLANEAMENTO URBANO		 <b>OEIRAS VALLEY</b> PORTUGAL MUNICÍPIO OEIRAS	
DIVISÃO DE ORDENAMENTO DO TERRITÓRIO					
ESCALA	1/1000	PROJETO	UNIDADE DE EXECUÇÃO VALEJAS POENTE		
ORIENTAÇÃO	DATA	PEÇA DESENHADA	PLANTA DE CEDÊNCIAS		
	OUTUBRO 2020	DMOTDU DIRETOR	ARG. LUIS PIQUES SERPA	DOT	ARG. ANA GAGO
		DOTPU DIRETOR	ARG. LUIS BAPTISTA FERNANDES	DOT	ARG. SANDRA DIOGO
		DOT	CHEFE DIVISÃO	ARG. PAIS VERA MADEIRA FREIRE	DOT
SISTEMA DE REFERÊNCIA: PT-TM06/ETRS89		CARTOGRAFIA: Entidade Proprietária: Município de Oeiras; Entidade Produtora da Cartografia: Município S.A.; Edição 2016 - Proc. de Homologação N.º 440; Responsável: DGT; Data: 21/06/2018 Projeção: Transversa de Mercator; Exatidão Posicional: Planim. 0,30m; Altim. 0,40m; Exatidão temática: 95%; Precisão Posicional Nominal: (plotter) Limites Administrativos: Carta Administrativa Oficial de Portugal - CAOP - Versão 2019 (DGT)			
				00.03	