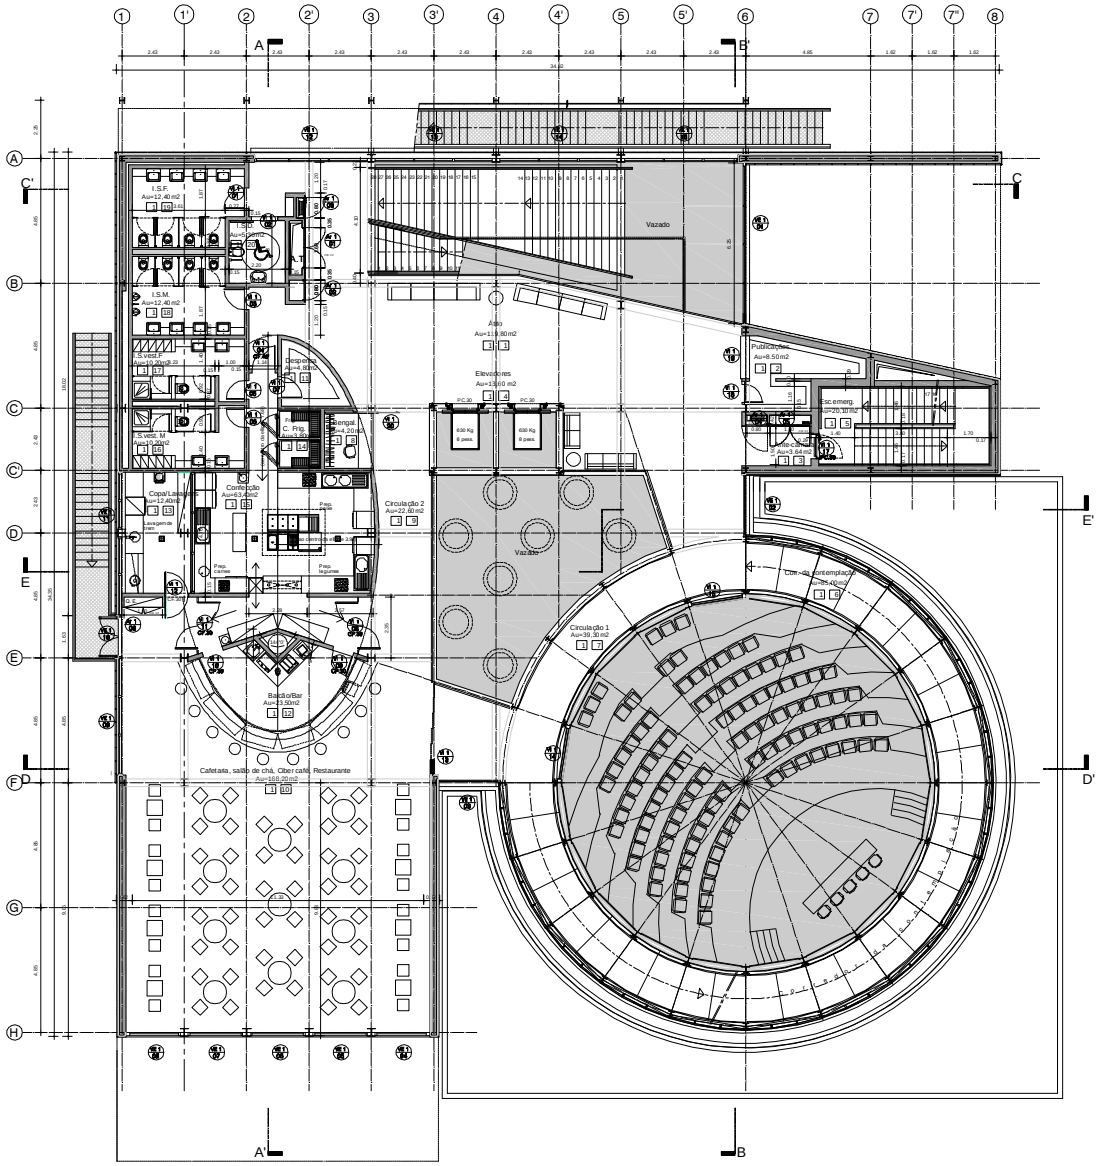

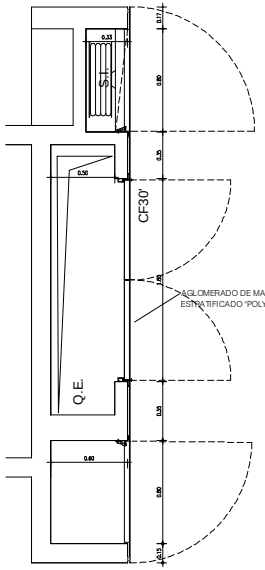

PORMENOR DOS ARMÁRIOS
QUADROS ELÉCTRICOS DO ÁTRIO 2 [03]
ESCALA: 1/20

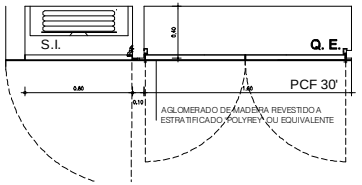

PORMENOR DOS ARMÁRIOS
QUADROS ELÉCTRICOS DA A/C
ESCADA DE EMERGÊNCIA [08]
ESCALA: 1/20

Bengal 01 08	código de espaço
	código de vão interior
	código de vão exterior
A	corte / alçado
17	eixo estrutural
97.33	Cota de nível

ALTERAÇÕES

[redacted]

Obra
CÂMARA MUNICIPAL DE OEIRAS
PARQUE DOS POETAS
FASE 2

Projecto
Arquitectura

Fase
Execução

Designação
TEMPLO DA POESIA

Planta do piso 01

Chefe de Projecto: Arq. Diogo Lima Magar
Técnico Responsável: Arq. Vítor Bernardo / Arq. Eng. Ana Coelho

Sector	Nº Ordem
–	Ar.VI.PE.54 Rev.A
Piso: 01	
Escala: 1:100	Data: 30.10.2007 Rev.A-31.05.11
Aprov.	

Verificado 05.Jan.2012