


PLANTA DE CONDICIONANTES

Nº	Património Edificado - Imóvel Classificado	Classificação/Designação	Código *
Monumentos Nacionais			
1	Palácio dos Marqueses de Pombal (abrangendo o jardim, casa de pesca e cascata junta)		EC1
2	Aqueduto das Águas Livres, seus afluente e correlacionados (Aqueduto das Francesas)		ES23
Imóvel de Interesse Público			
3	Fort de São Julião da Barra		AM1
4	Fort de São Bruno		AM8
5	Estação Eneolítica de Leceia		EA1
6	Fornos de Cal (conjunto de 5 fornos)		PA3
7	Capela de Nossa Senhora da Conceição		Q13
8	Casa de D. Miguel ou Vila Caçilda		EP3
9	Pelourinho de Oeiras		ES1
10	Paço Real de Casais - Os jardins, as esculturas e as duas salas com pintura decorativa		EC8
	Torre do Ruço ou Torre de São Lourenço		AM6**
Monumento de Interesse Público			
11	Capela de Nossa Senhora de Porto Salvo (incluindo o adro e cruzeiro)		AR4
12	Capela de São Sebastião de Barcarena		AR9
13	Igreja de São Romão, paróquia de Carnaide (incluindo o adro)		AR18
14	Aqueduto de Carnaide (incluindo nascente, mina, mãe de água, chafariz e três clarabóias)		ES21+ES22
15	Casa Lino Gaspar		ECM5
Imóvel de Interesse Municipal			
16	Ponte do século XVII, sobre o rio Jamor		ES19
Imóvel em Vias de Classificação			
17	Quinta de Recreio dos Marqueses de Pombal (incluindo os sistemas hidráulicos exteriores à propriedade)		Q1
18	Palacete e Jardim de Santa Sofia		EC18
19	Mina de Queijas e Chafariz de Linda-a-Pastora		
20	Pavilhão de Recreio (já autorizada do Arquiteto Porfírio Pardal Monteiro)		
21	Casa Igrejas Caserio (incluindo o património móvel integrado e jardim)		
22	Igreja e Mosteiro da Cartuxa de Santa Maria «Vallis Misericordiae»		EC9
23	Estádio Nacional: Estádio de Honra, court de ténis central, edifícios anexos e mata, integrados no CDNU		
24	Igreja de Nossa Senhora da Purificação, matriz de Oeiras (incluindo o património móvel integrado)		AR1
25	Igreja de São Pedro, paróquia de Barcarena (incluindo o adro, o cruzeiro e o património móvel integrado)		AR8
26	Aquário Vasco da Gama (incluindo o jardim)		EC32

* Código Tipológico do Plano de Salvaguarda do Património Construído e Ambiental de Oeiras
 ** Sem representação no mapa

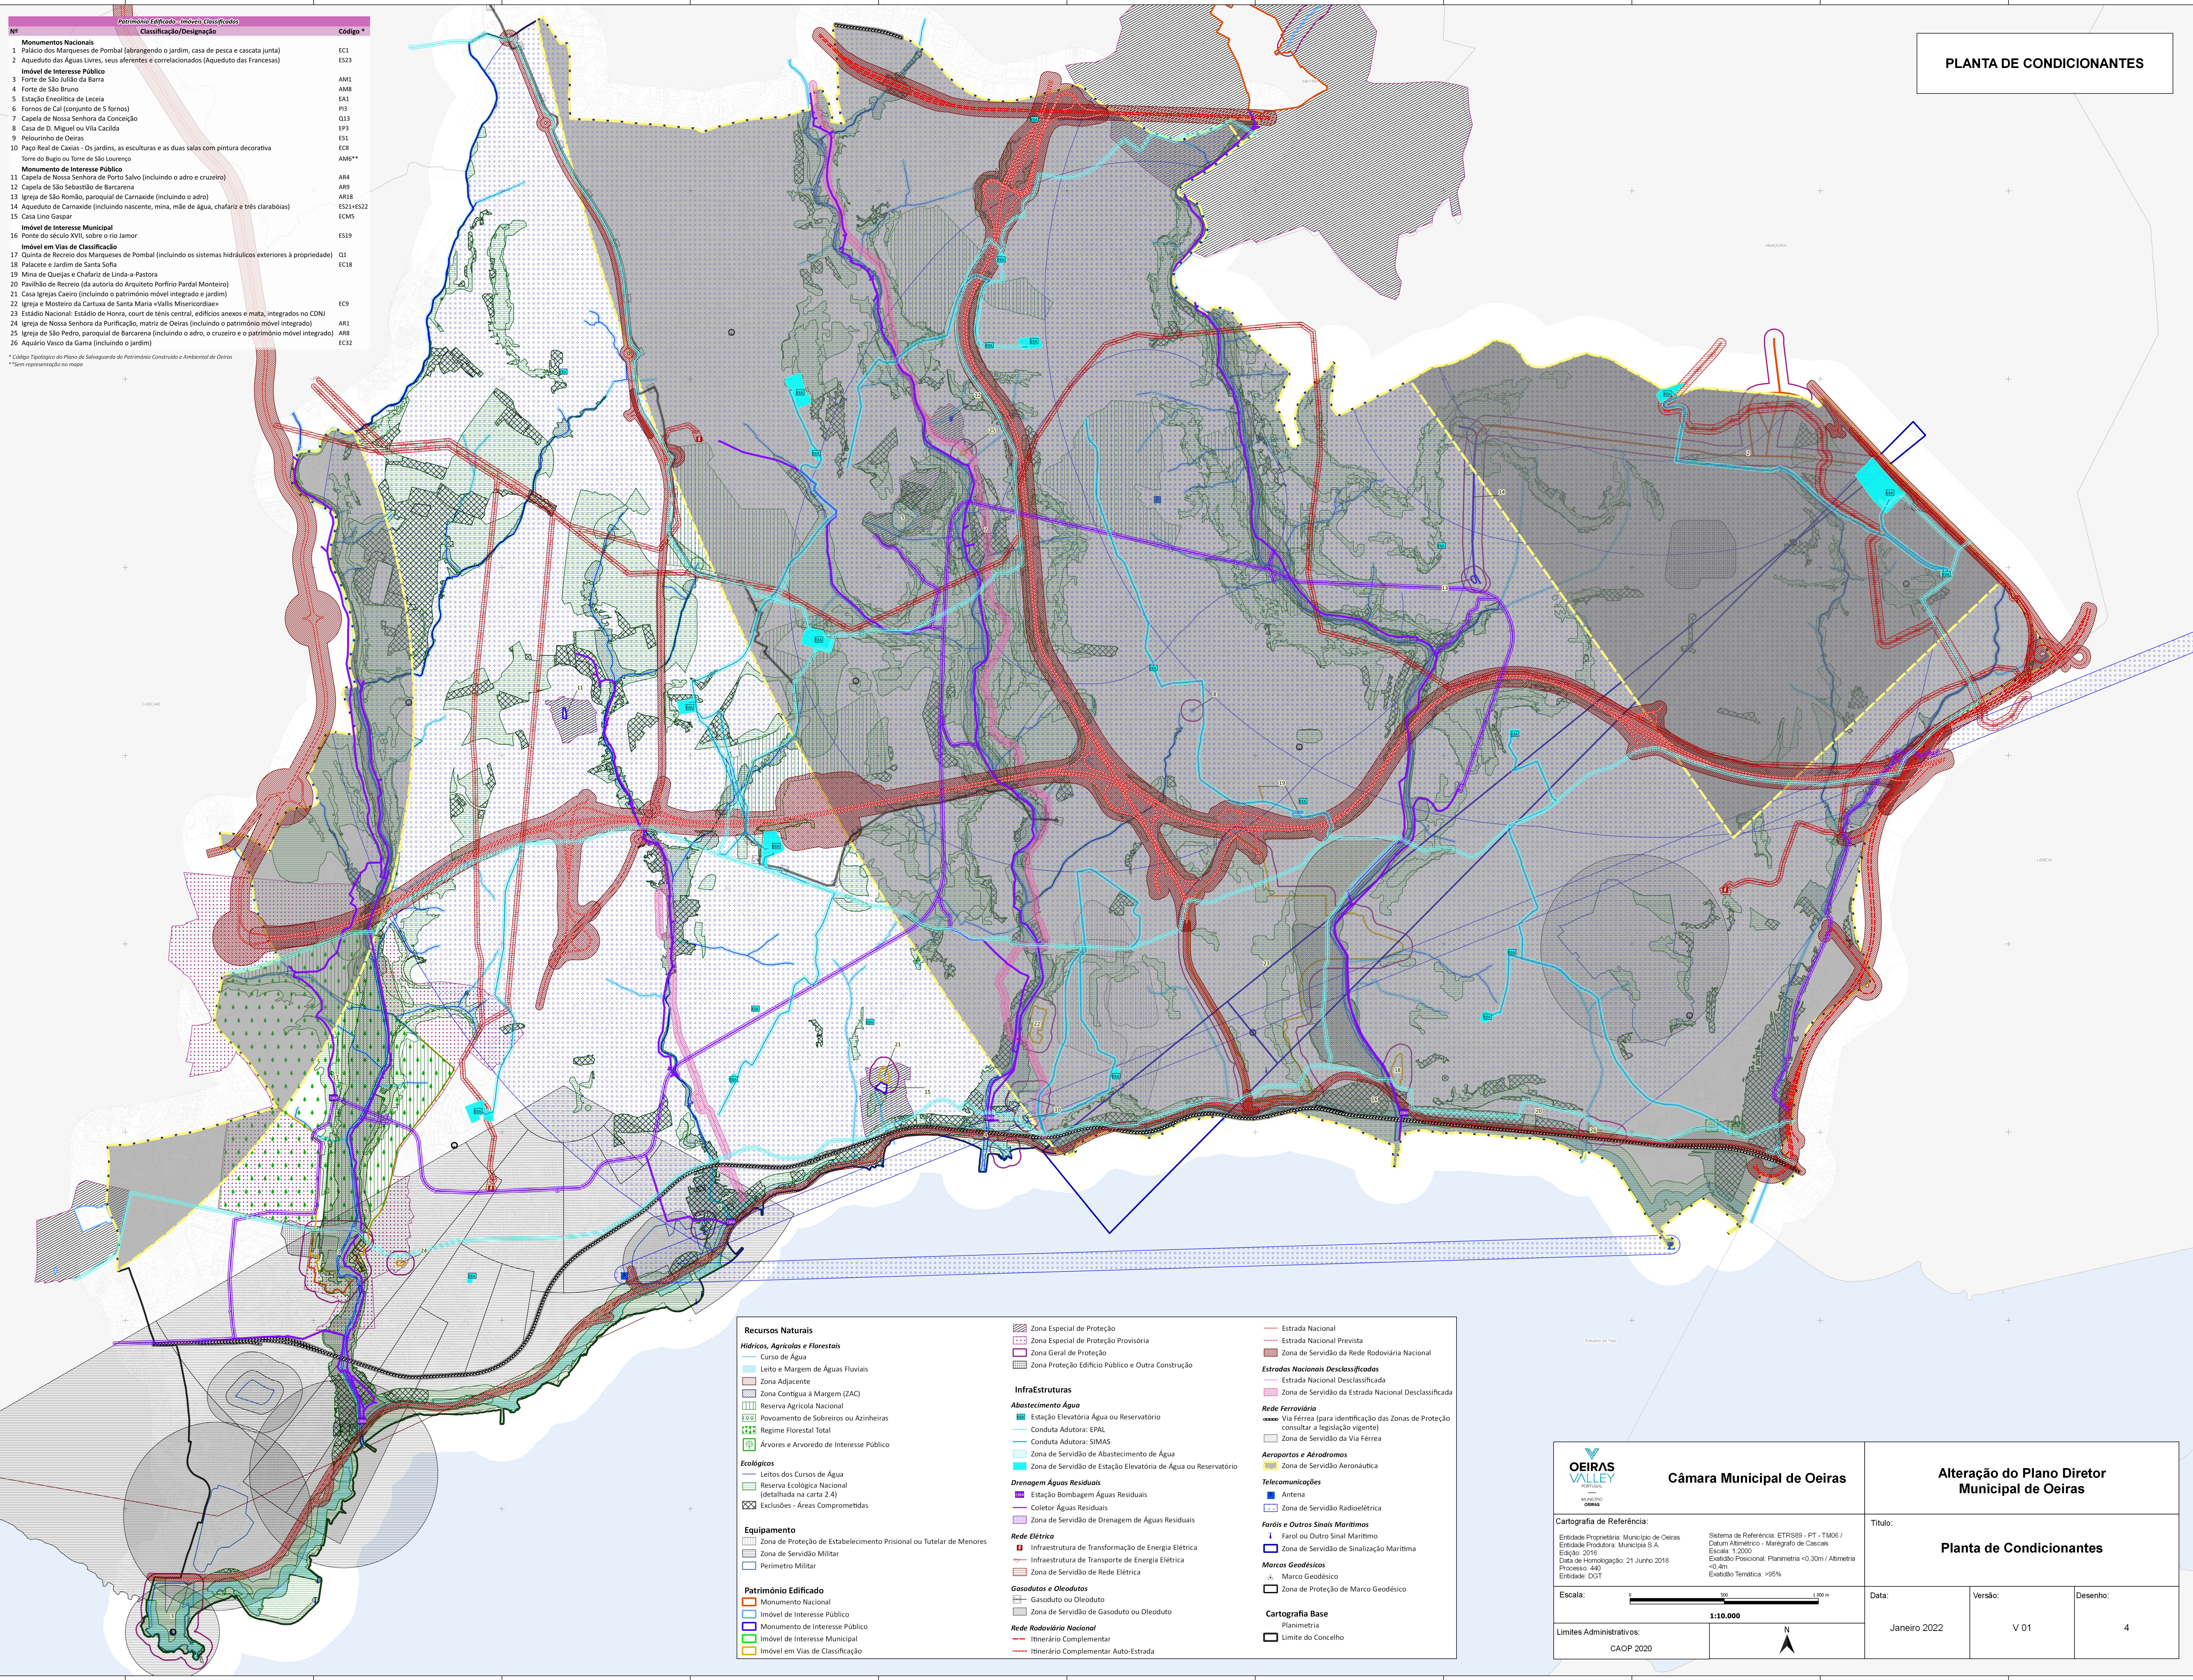

<p>Recursos Naturais</p> <p><i>Hídricos, Agrícolas e Florestais</i></p> <ul style="list-style-type: none"> Curso de Água Leito e Margem de Águas Fluviais Zona Adjacente Zona Contígua à Margem (ZAC) Reserva Agrícola Nacional Povoamento de Sobreiros ou Azinheiras Regime Florestal Total Árvores e Arvoredo de Interesse Público <p><i>Ecológicos</i></p> <ul style="list-style-type: none"> Leitos dos Cursos de Água Reserva Ecológica Nacional (detalhada na carta 2.4) Exclusões - Áreas Comprometidas <p>Equipamento</p> <ul style="list-style-type: none"> Zona de Proteção de Estabelecimento Prisional ou Tutelar de Menores Zona de Serviço Militar Perímetro Militar <p>Património Edificado</p> <ul style="list-style-type: none"> Monumento Nacional Imóvel de Interesse Público Monumento de Interesse Público Imóvel de Interesse Municipal Imóvel em Vias de Classificação 	<ul style="list-style-type: none"> Zona Especial de Proteção Zona Especial de Proteção Provisória Zona Geral de Proteção Zona Proteção Edifício Público e Outra Construção <p>InfraEstruturas</p> <p>Abastecimento Água</p> <ul style="list-style-type: none"> Estação Elevatória Água ou Reservatório Conduta Adutora: EPAL Conduta Adutora: SIMAS Zona de Serviço de Abastecimento de Água Zona de Serviço de Estação Elevatória de Água ou Reservatório <p>Drenagem Águas Residuais</p> <ul style="list-style-type: none"> Estação Bombagem Águas Residuais Coletor Águas Residuais Zona de Serviço de Drenagem de Águas Residuais <p>Rede Elétrica</p> <ul style="list-style-type: none"> Infraestrutura de Transformação de Energia Elétrica Infraestrutura de Transporte de Energia Elétrica Zona de Serviço de Rede Elétrica <p>Gasodutos e Oleodutos</p> <ul style="list-style-type: none"> Gasoduto ou Oleoduto Zona de Serviço de Gasoduto ou Oleoduto <p>Rede Rodoviária Nacional</p> <ul style="list-style-type: none"> Itinerário Complementar Itinerário Complementar Auto-Estrada 	<ul style="list-style-type: none"> Estrada Nacional Estrada Nacional Prevista Zona de Serviço da Rede Rodoviária Nacional <p>Estradas Nacionais Desclassificadas</p> <ul style="list-style-type: none"> Estrada Nacional Desclassificada Zona de Serviço da Estrada Nacional Desclassificada <p>Rede Ferroviária</p> <ul style="list-style-type: none"> Via férrea (para identificação das Zonas de Proteção consultar a legislação vigente) Zona de Serviço da Via Férrea <p>Aerportos e Aérodromos</p> <ul style="list-style-type: none"> Zona de Serviço Aeronáutica <p>Telecomunicações</p> <ul style="list-style-type: none"> Antena Zona de Serviço Radioelétrica <p>Faróis e Outros Sinais Marítimos</p> <ul style="list-style-type: none"> Farol ou Outro Sinal Marítimo Zona de Serviço de Sinalização Marítima <p>Marcos Geodésicos</p> <ul style="list-style-type: none"> Marco Geodésico Zona de Proteção de Marco Geodésico <p>Cartografia Base</p> <ul style="list-style-type: none"> Planimetria Limite do Concelho
---	---	---

<p>Câmara Municipal de Oeiras</p>	<p>Alteração do Plano Diretor Municipal de Oeiras</p>	
	<p>Planta de Condicionantes</p>	
<p>Cartografia de Referência:</p> <p>Entidade Proprietária: Município de Oeiras Entidade Produtora: Município S.A. Edição: 2016 Data de Homologação: 21 Junho 2018 Processo: 460 Entidade: DGT</p>	<p>Sistema de Referência: ETRS89 - PT - TM06 / Datum Altimétrico - Manógrafos de Cascais Escala: 1:2000 Estabelecimento Posicional: Planimetria <0,30m / Altimetria <0,4m Estabelecimento Terrestre: >95%</p>	<p>Título:</p>
<p>Escala:</p> <p>1:10.000</p>	<p>Data:</p> <p>Janeiro 2022</p>	<p>Versão:</p> <p>V 01</p>
<p>Limites Administrativos:</p> <p>CAOP 2020</p>	<p>Desenho:</p> <p>4</p>	