


+107 271.83
-98 231.34

+107 271.81
-97 263.50

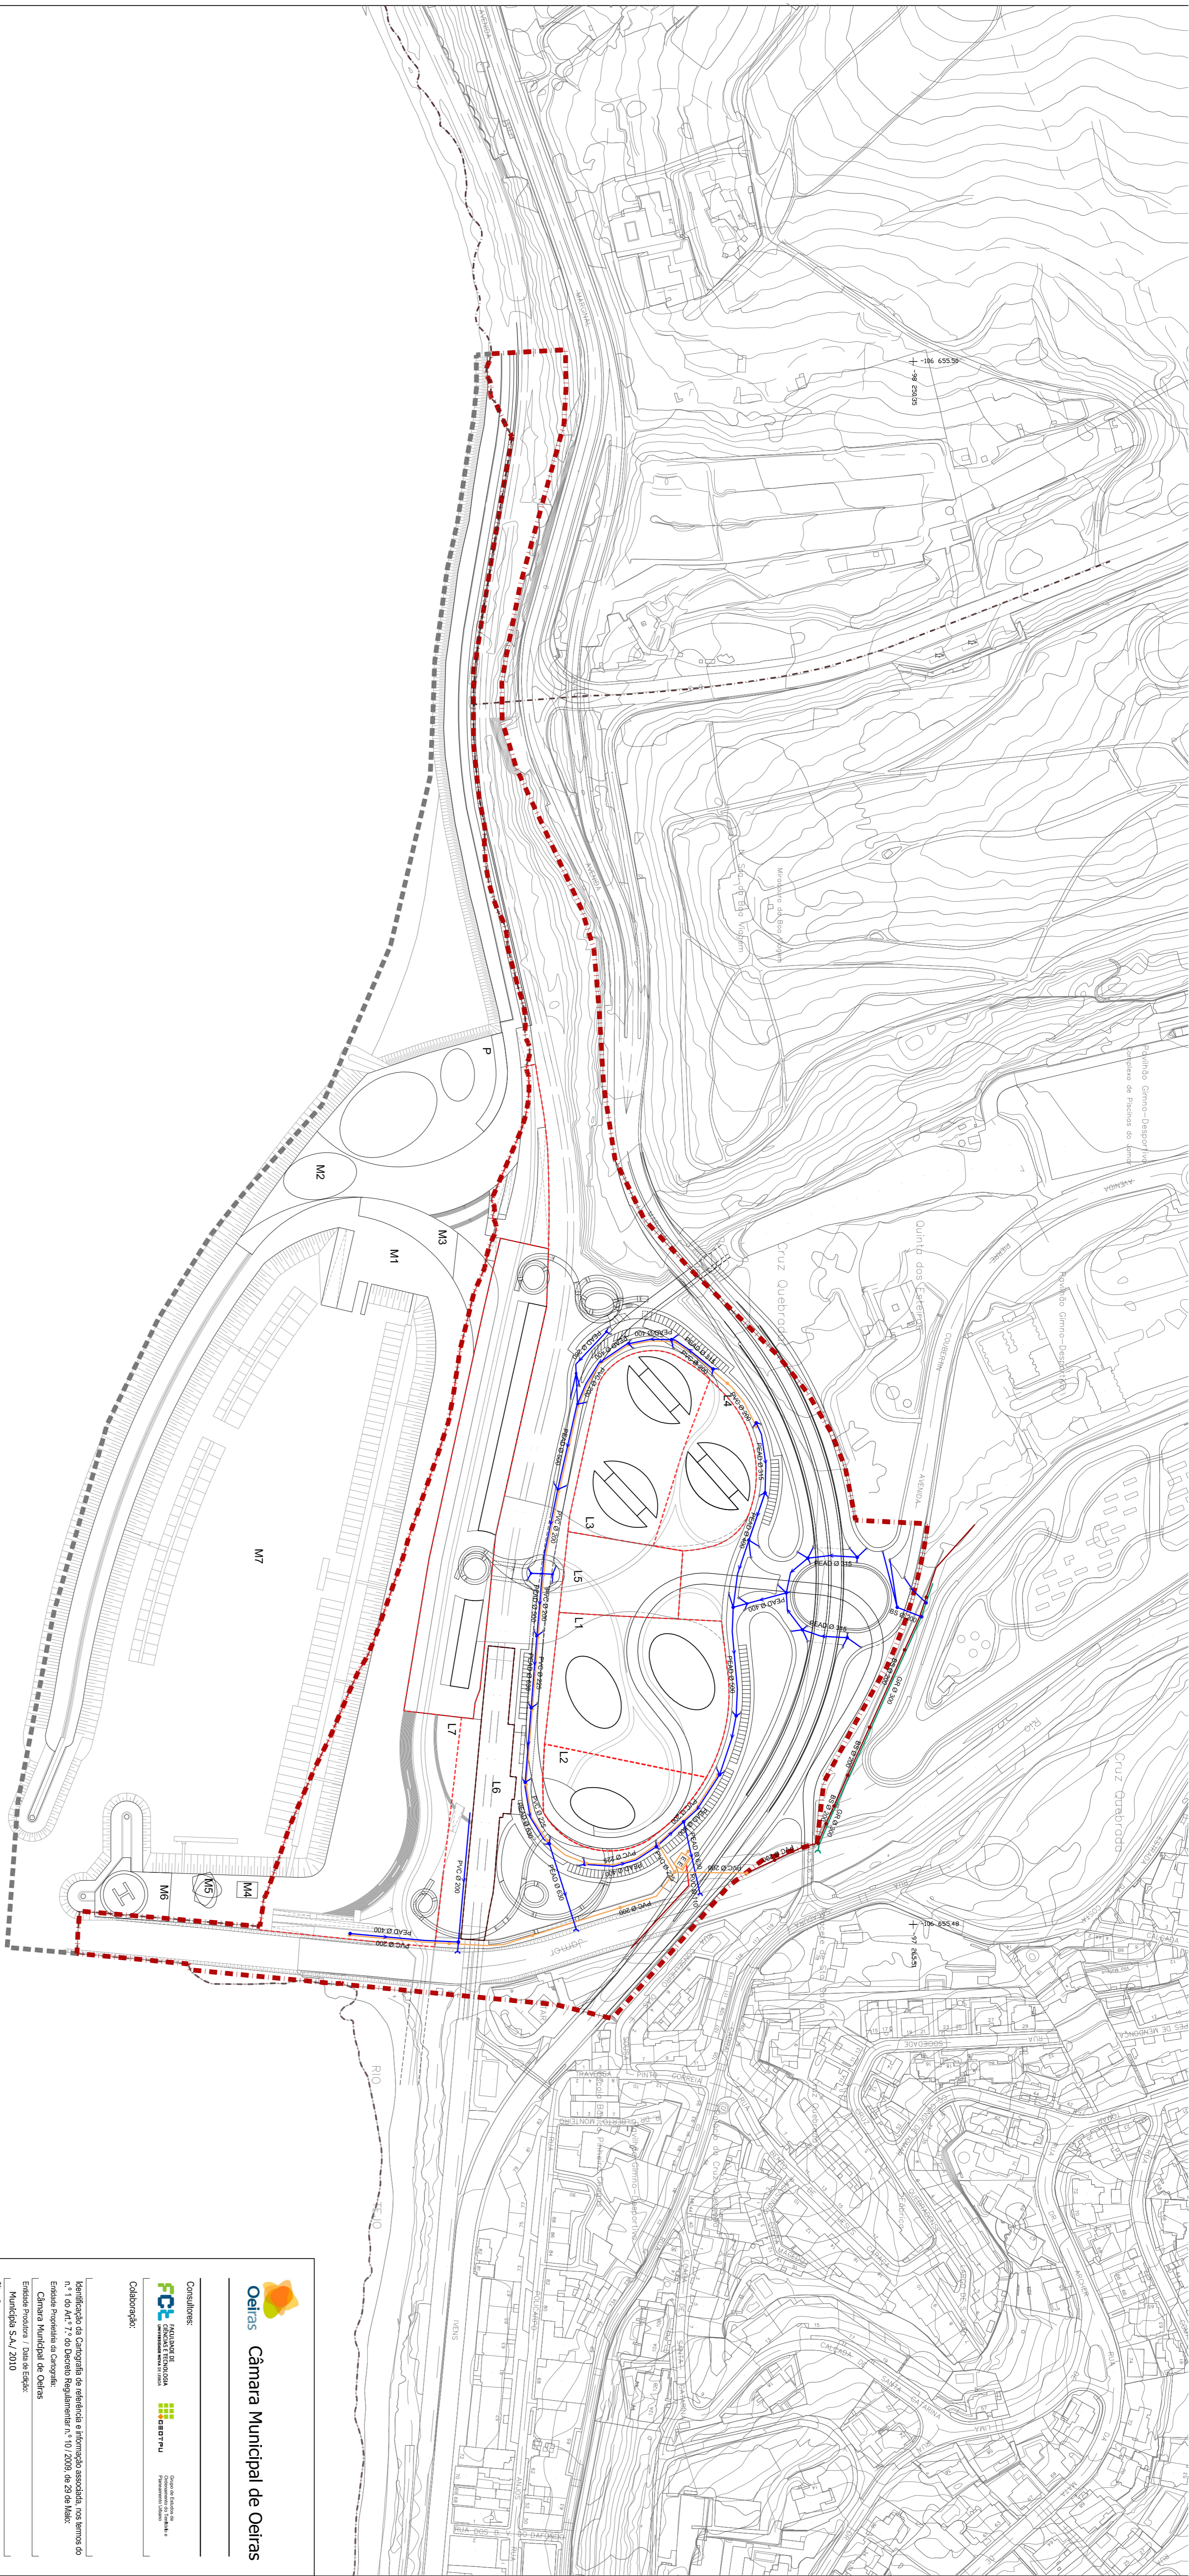

1 Legenda:

- - - - - Limite do Plano de Pormenor
- - - - - Limite da área envolvente ao plano
- - - - - Limite da CAOP 2012.1
- L 1 Código de Cadastro Proposto
- Lote de Cadastro Proposto

- Rede de Drenagem de Águas Residuais Domésticas Proposta
- Rede de Drenagem de Águas Residuais Domésticas Existente
- Rede de Drenagem de Águas Residuais em Pressão
- Rede de Drenagem de Águas Pluviais Proposta
- Rede de Drenagem de Águas Pluviais Existente

- Caixas de Visão
- Sumidouros
- └─┘ Boca de Descarga - Rede de Drenagem de Águas Pluviais Proposto
- └─┘ Estação Elevatória de Águas Residuais Domésticas

Oeiras Câmara Municipal de Oeiras

Consultores:
FC **FAZENDA DE CONSULTORIA E GESTÃO**
 CONSULTORIA E GESTÃO

Objeto: Identificação da Cartografia de referência e informação associada nos termos do n.º 1 do Art.º 7.º do Decreto Regulamentar n.º 10/2009, de 29 de Maio.
Entidade responsável na obra: Câmara Municipal de Oeiras
Entidade executora / obra em execução: Fundação SAJ 2010
Data da hidrologia: 11/07/2012 - Nº. Processo: 152 - Entidade: IGP
Sistema de referência: Datum: WGS 84 - Proj.: UTM - Transversa de Mercator (Hayford Gauss) - Escala: 625000 - UTM - UTM
Escala: 0,30 m/ 5%

Assunto: _____
Local: _____
Cruz Quebrada

Designação: Planta de Drenagem de Águas Residuais e Pluviais
Fase: Proposta de plano
Versão: 02
Data: Outubro, 2012

Escala: 1:2000
Código: 01-II-25-V2