

P-106633.99
M-97733.89


P-106633.99
M-97219.83

P-106633.99
M-97219.83



LEGENDA



	— LIMITE DE INFRA-ESTRUTURAS		— COTA DE TERRENO EXISTENTE
	— LIMITE DA OPERAÇÃO DE LOTEAMENTO		— COTA DE PAVIMENTO EXISTENTE
	— LIMITE DA PARCELA OBJETO DE REPARCELAMENTO		— COTA DE SOLERA
	— LIMITE DE LOTES		— MODELAÇÃO DE TERRENO
			— PASSAGERIA
			— REBASAMENTO DOS PASSARELOS
			— PASSAGEM DE PÉDES
			— LAMOL. BUIAÇO PARA ACESSO AUTOMÓVEL
			— RBU

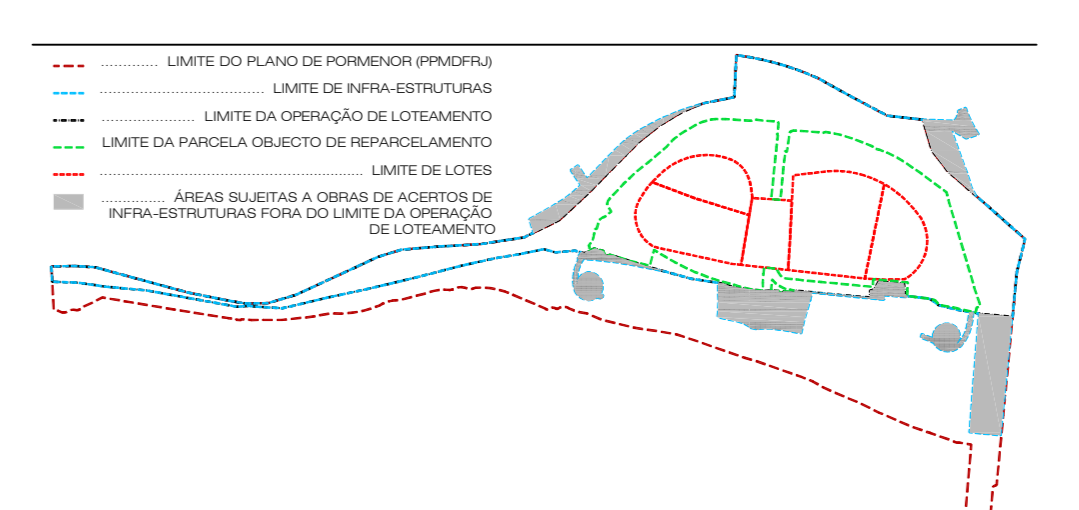

NOTAS


- Todas as cotas e dimensões apresentadas são em metros.
 - Em caso de divergência entre cotas e dimensões apresentadas, deve ser adotado o valor numérico maior no caso.
 - As dimensões de referência topográfica serão referenciadas à rede Geodésica (ETRS89) - TM02.
 - Caso de levantamento topográfico realizado por plano de obra.

<p>PROJETO DE ARQUITECTURA</p> <p>PROGESTOARQUITECTURA</p> <p>PROJETO DE INTERIORES, ARQUITECTURA E GESTÃO DE ESPAÇOS</p> <p>213 907 799 progestoarquitectura.pt</p>	<p>PROJETO DE ENERGIA, ILUMINAÇÃO PÚBLICA E TELECOMUNICAÇÕES</p> <p>PCO</p> <p>Progesto Consultoria e Obras Inaugurador Círculo, Engenharia, Lda</p>
<p>PROJETO DE ARRANJO EXTERIORES</p> <p>ARQue LANDe</p> <p>arquitectura paisagista</p>	<p>PROJETO DE REDE VIÁRIA, ÁGUA, SANEAMENTO E GÁS</p> <p>QUADRANTE</p> <p>www.quadrante.pt</p>
<p>PROJETO DE SÍMBOLOS A PORTO CRUZ, FREIXEIRA DE ALGÉS, LINDA-A-VELHA E CRUZ QUEBRADADA/JUNDO</p> <p>PROJETO DE LOTEAMENTO DO EMPREHEIAMENTO DE PORTO CRUZ</p> <p>PLANTA DE EMBASAMENTO PISO 0</p> <p>PROJETO DE LOTEAMENTO DO EMPREHEIAMENTO DE PORTO CRUZ</p> <p>213 907 799 progestoarquitectura.pt</p> <p>PROJETO DE INTERIORES, ARQUITECTURA E GESTÃO DE ESPAÇOS</p> <p>213 907 799 progestoarquitectura.pt</p> <p>PROJETO DE ENERGIA, ILUMINAÇÃO PÚBLICA E TELECOMUNICAÇÕES</p> <p>PCO</p> <p>Progesto Consultoria e Obras Inaugurador Círculo, Engenharia, Lda</p>	<p>A-019</p> <p>FEV 2024</p> <p>ESCALA: 1:500</p>

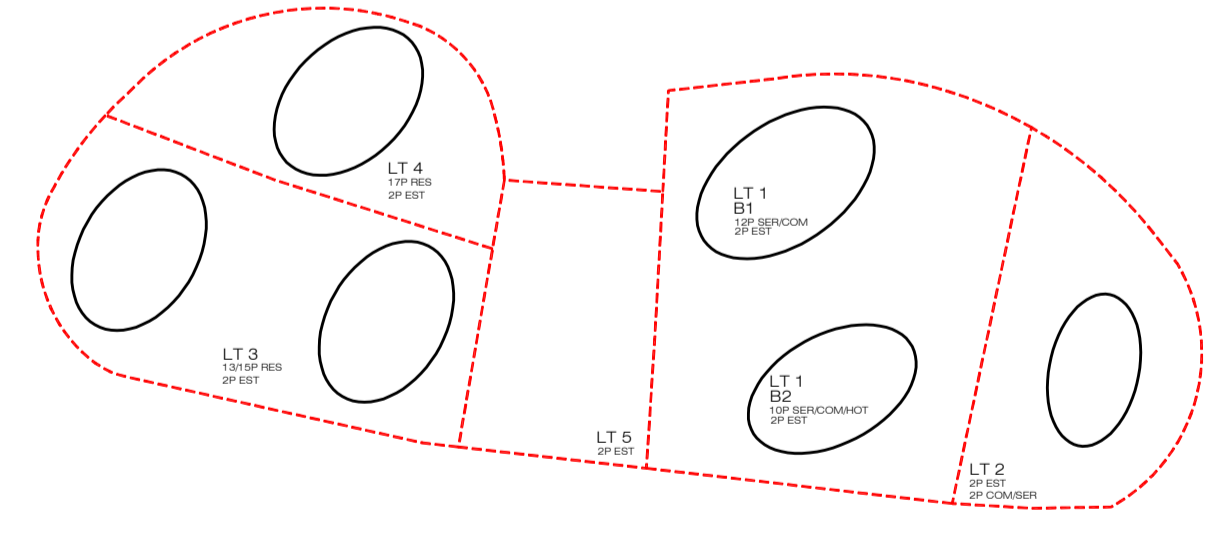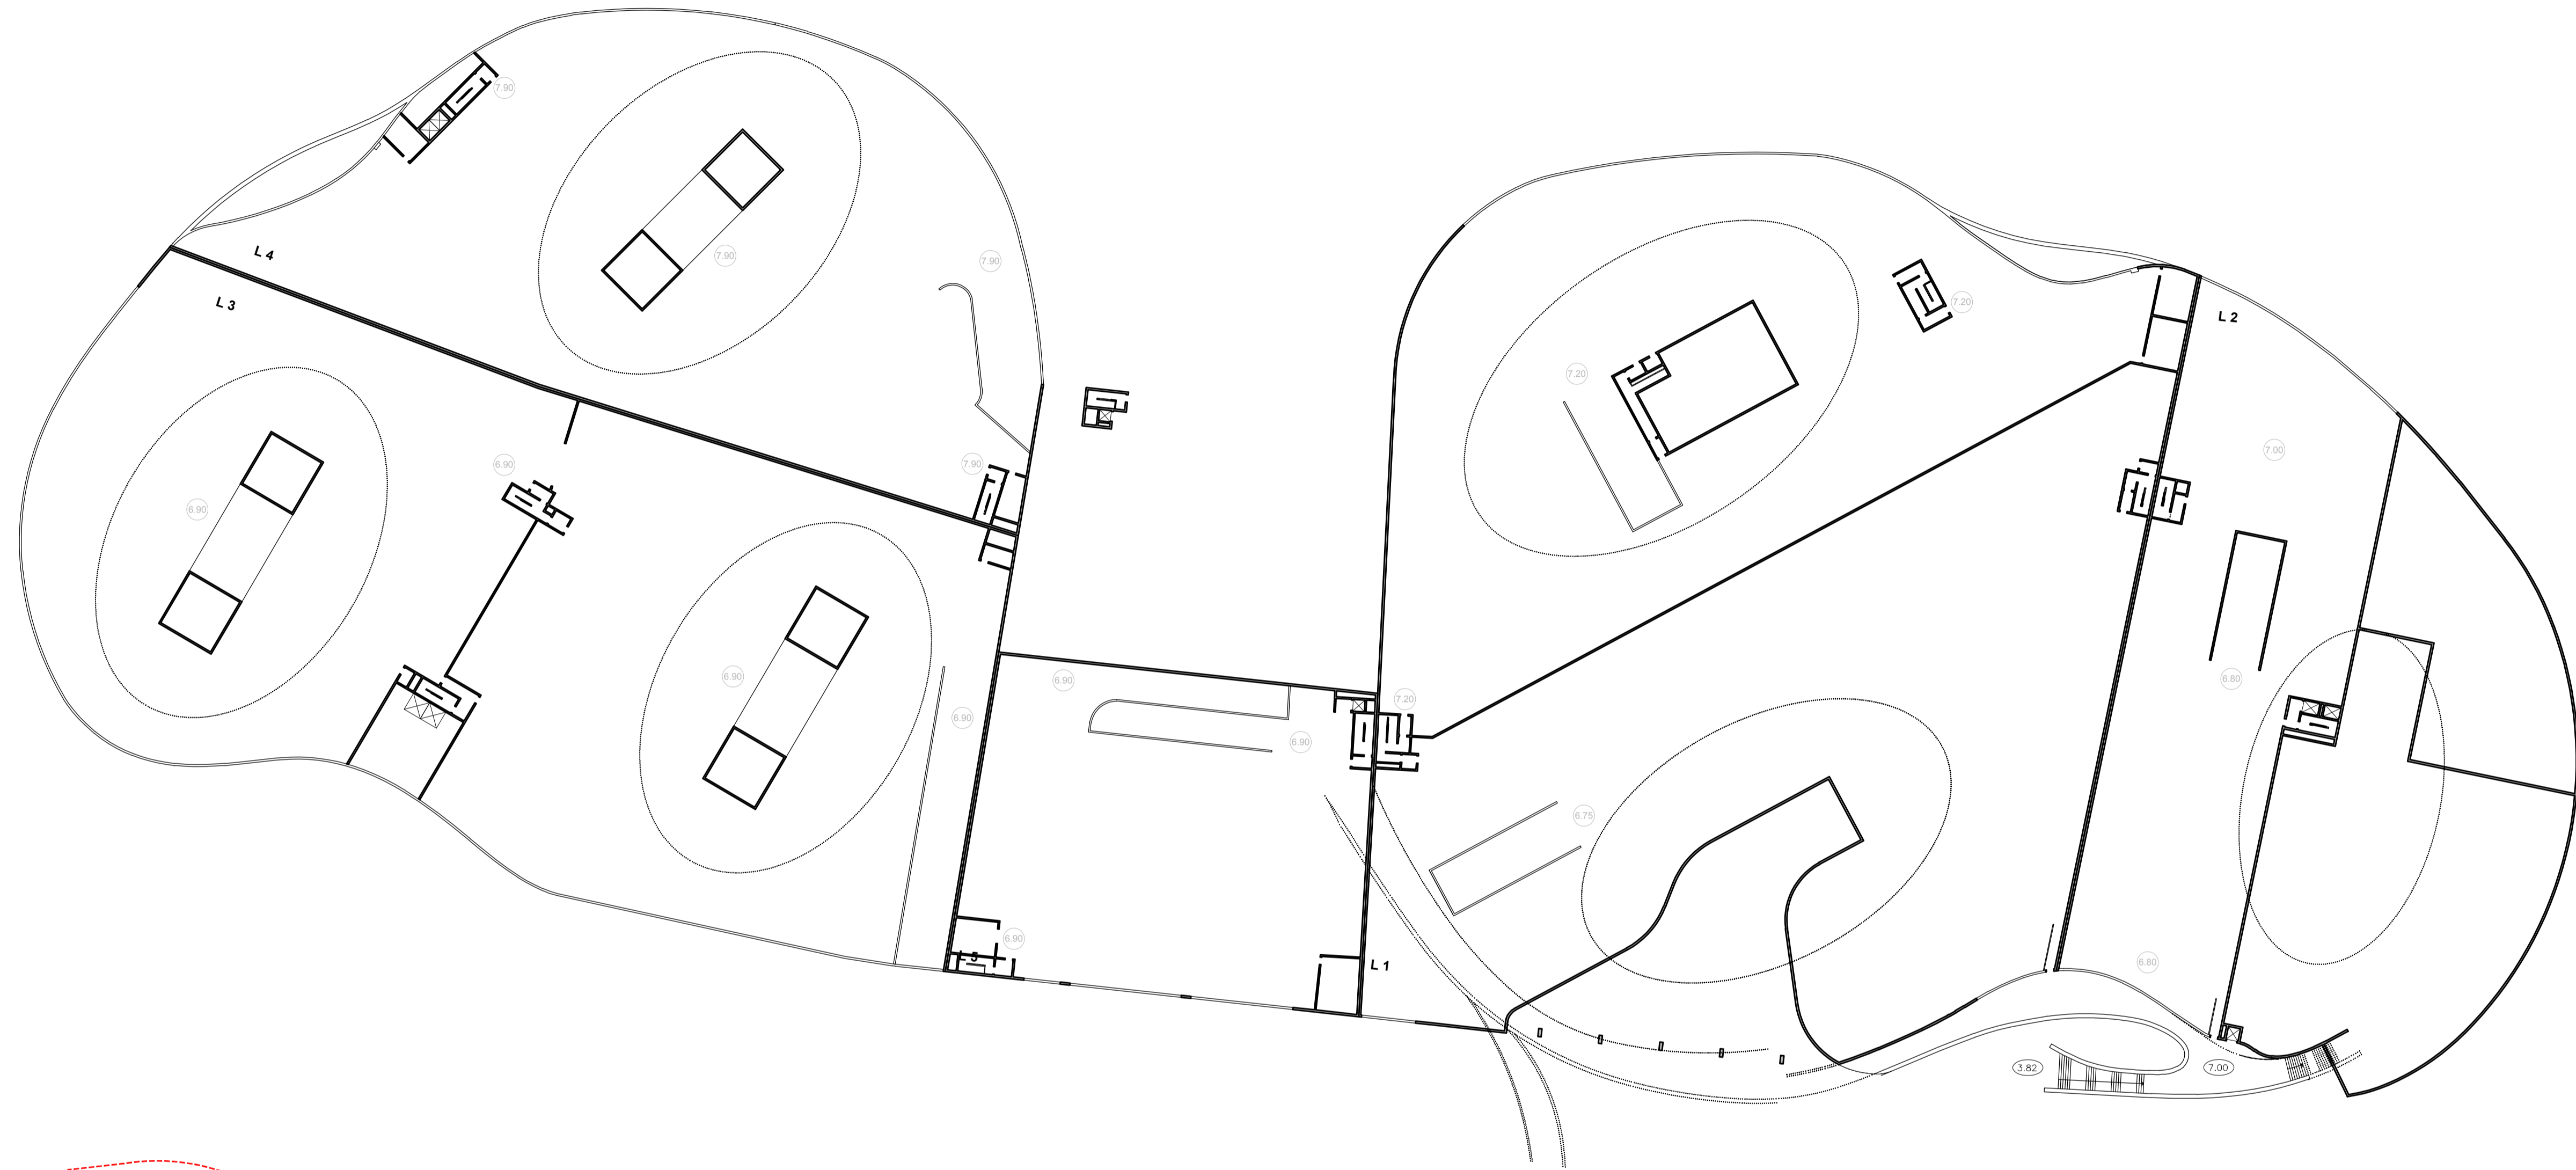

LEGENDA

 COTA ALTIMETRICA DE LIMPO
 COTA DE PAVIMENTO EXTERIOR

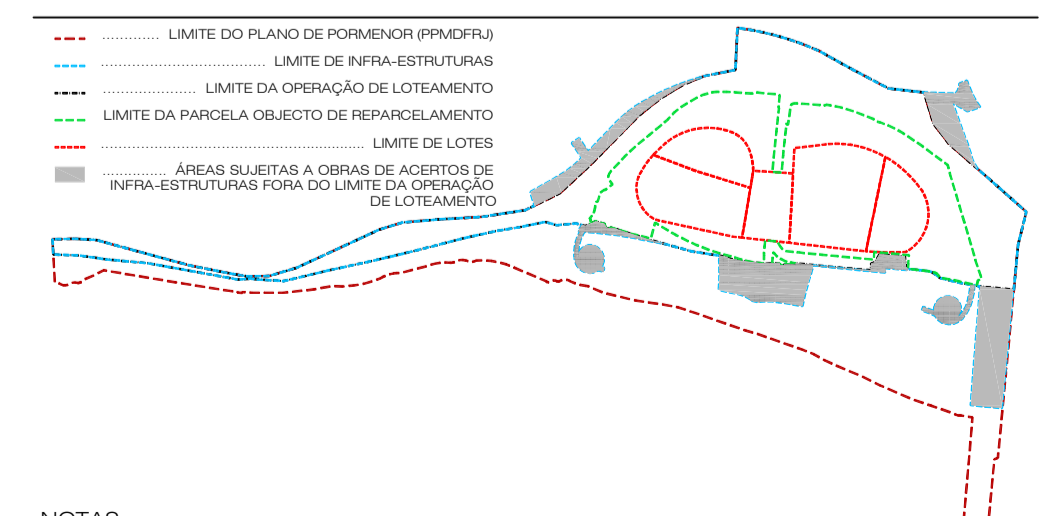

NOTAS

- Todas as cotas e dimensões apresentadas são em metros;
- Em caso de discrepância entre cota e elemento desenhado, deve ser adotado o valor numérico inscrito no desenho;
- As coordenadas de implantação topográfica estão referenciadas à rede Geodésica (ETRS89 - TM06);
- Base de levantamento topográfico fornecida pelo dono de obra;

REVISÃO	DATA	DESCRIÇÃO	ASSINATURA
1	2022/01/18	REVISÃO DE CONFORME DA REUNIÃO CIVIL NO DIA 08/02/2018	

<p>Projecto de Arquitectura</p> <p>PROGESTO - gabinete técnico de gestão, arquitectura e planeamento lda. 215 997 799 progesto@progesto.pt</p>	<p>Projecto de Energia, Iluminação Pública e Telecomunicações</p> <p>PCO Progesto Consultoria e Obras Instalações Eléct., Unipessoal, Lda</p>
--	--

<p>Projecto de Arranjos Exteriores</p> <p>arquitectura paisagista</p>	<p>Projecto de Rede Viária, Água, Saneamento e Gás</p> <p>QUADRANTE</p>
---	---


<p>TITULAR DO PROCESSO: SILCOGE S.A. LOCALIZAÇÃO DO PROJECTO: PORTO CRUZ, FREGUESIA DE ALGÉS, LINDA-A-VELHA E CRUZ QUEBRADA, DA FUNDO FASE: LICENCIAMENTO ARQUITECTURA</p>	<p>DESENHADO N.º A-020</p>
<p>TÍTULO: PLANTA DE EMBASAMENTO PISO 1 OPERAÇÃO DE LOTEAMENTO DO EMPREENDIMENTO DE PORTO CRUZ</p>	<p>ESCALA: 1:500</p>
<p>RESPONSÁVEL TÉCNICO: ÁRQU ROSÁRIO REBEIRO O.A. 2181</p>	<p>DATA: FEV/18</p>
<p>ESTE DESENHO É PROPRIEDADE INTELECTUAL DA PROGESTO TITULAR DOS DIREITOS MORAL E PATRIMONIAIS DO PROJECTO DE QUE É PARTE. AO ABRIR DO DESENHO NA ALFAMA Nº 1 DO ART. 1º E DO Nº 1 DO ART. 1º DO CÓDIGO DE DIREITO DE AUTORES E DOS DIREITOS CONEXOS, NÃO PODENDO SER REPRODUZIDO OU USADO PARA QUALQUER PROPOSTA A NÃO SER A AQUI INDICADO, SEM PRÉVIA AUTORIZAÇÃO ESCRITA.</p>	



A EXECUTAR EM
SIMULTÂNEO COM
A UE 3


A EXECUTAR EM
SIMULTÂNEO COM
A UE 3

A EXECUTAR EM
SIMULTÂNEO COM
A UE 3

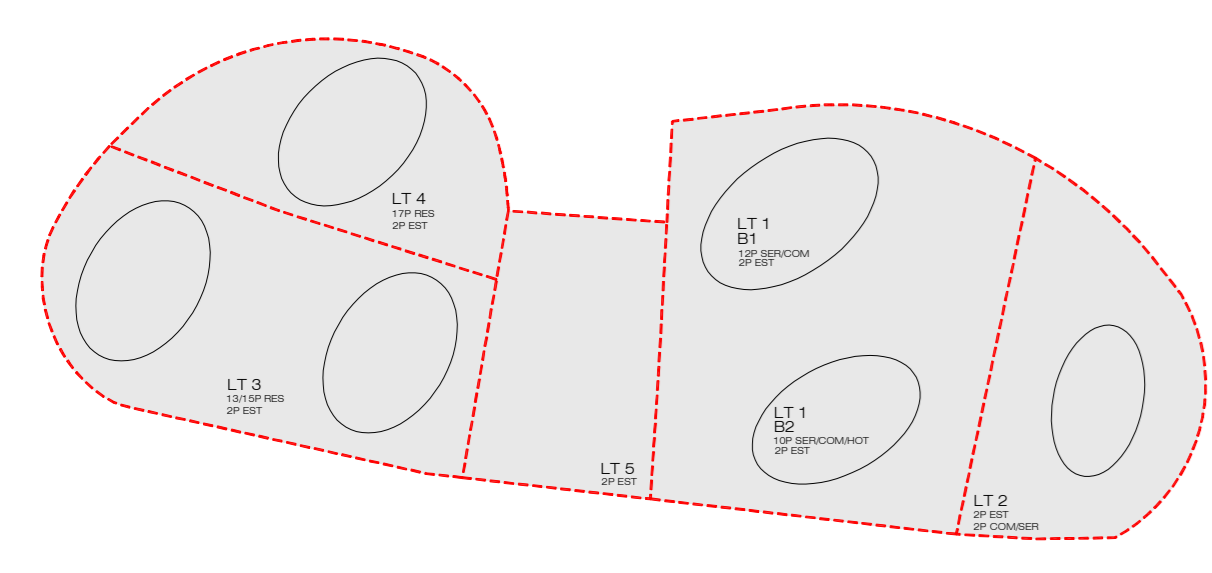

LEGENDA

	COTA ALTIMÉTRICA DE LAMPO
	COTA DE PAVIMENTO EXTERIOR
	COTA DE BORDA
	MODIFICAÇÃO DE TERRENO
	ACESSO AUTOMÓVEL
	ACESSO PEDESTAL
	ELEVADOR
	ESCALAS
	ÁREA VERDE
	CALEIRA BORDADORA COM BARRIL
	A EXECUTAR EM SIMULTÂNEO COM A UE 3

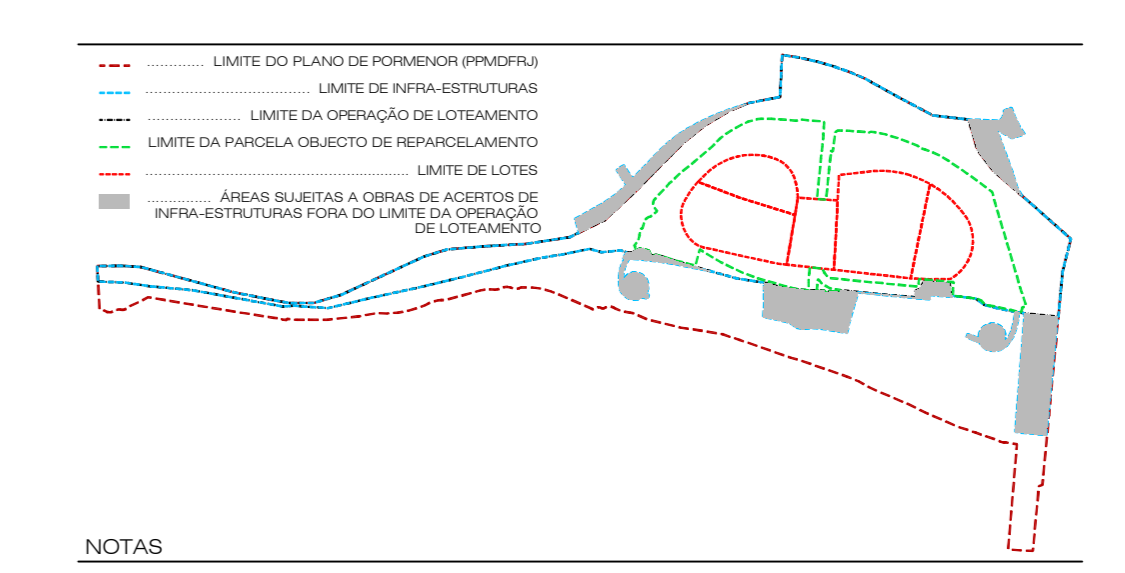

NOTAS

- Todas as cotas e dimensões apresentadas são em metros.
 - Em caso de divergência entre cotas e dimensões, prevalecerá a cota.
 - Deve ser adotado o valor numérico positivo no desporto.
 - As cotas de nível de referência topográfica serão referenciadas à rede geodésica ETREB - TUMOR.
 - Caso de levantamento topográfico realizado pelo dono da obra.

REVISÃO	DATA	REVISÃO	REVISÃO	ASSINATURA
1				

Projeto de Arquitetura

PROGESTOARQUITECTURA
 PROGESTO | gabinete técnico de gestão, arquitetura e engenharia de 213 907 799 | progesto@progesto.pt

Projeto de Energia, Iluminação Pública e Telecomunicações

PCD
 Projetos Consultoria e Obras Inauguráveis Círculo, Engenharia, Lda

Projeto de Arranjo Exteriores

ARQue LANDe
 arquitectura paisagista

Projeto de Rede Viária, Água, Saneamento e Gás

QUADRANTE

PLANO DE EXECUÇÃO DA
 SILCOGE S.A.
 PORTO CRUZ, FREGUESIA DE ALGÉS, LINDA-A-VELHA E CRUZ QUEBRADADA/ALINDO
 LICENCIAMENTO | ARQUITECTURA

PLANO DE EMBASAMENTO COBERTURA
 DISTRIBUIÇÃO DE COTAMENTO DO EMPREENDIMENTO DE PORTO CRUZ
 213 907 799 | progesto@progesto.pt

PLANTA DE EMBASAMENTO COBERTURA

DATA: 15/07/19
 ESCALA: 1:500

ESTE DISEÑO DE PROYECTO ARQUITECTÓNICO HA SIDO ELABORADO POR LOS AUTORES DEL PROYECTO DE QUE FORMA PARTE, ANTES DE SU EJECUCIÓN, EN EL MARCO DE UN CONTRATO DE SERVICIOS DE PROYECTO Y DISEÑO DE OBRA, PARA EL QUE SE HA SUSCRIBIDO UN CONTRATO DE SERVICIOS DE PROYECTO Y DISEÑO DE OBRA. ESTE DISEÑO HA SIDO ELABORADO POR LOS AUTORES DEL PROYECTO Y DISEÑO DE OBRA, PARA EL QUE SE HA SUSCRIBIDO UN CONTRATO DE SERVICIOS DE PROYECTO Y DISEÑO DE OBRA.

