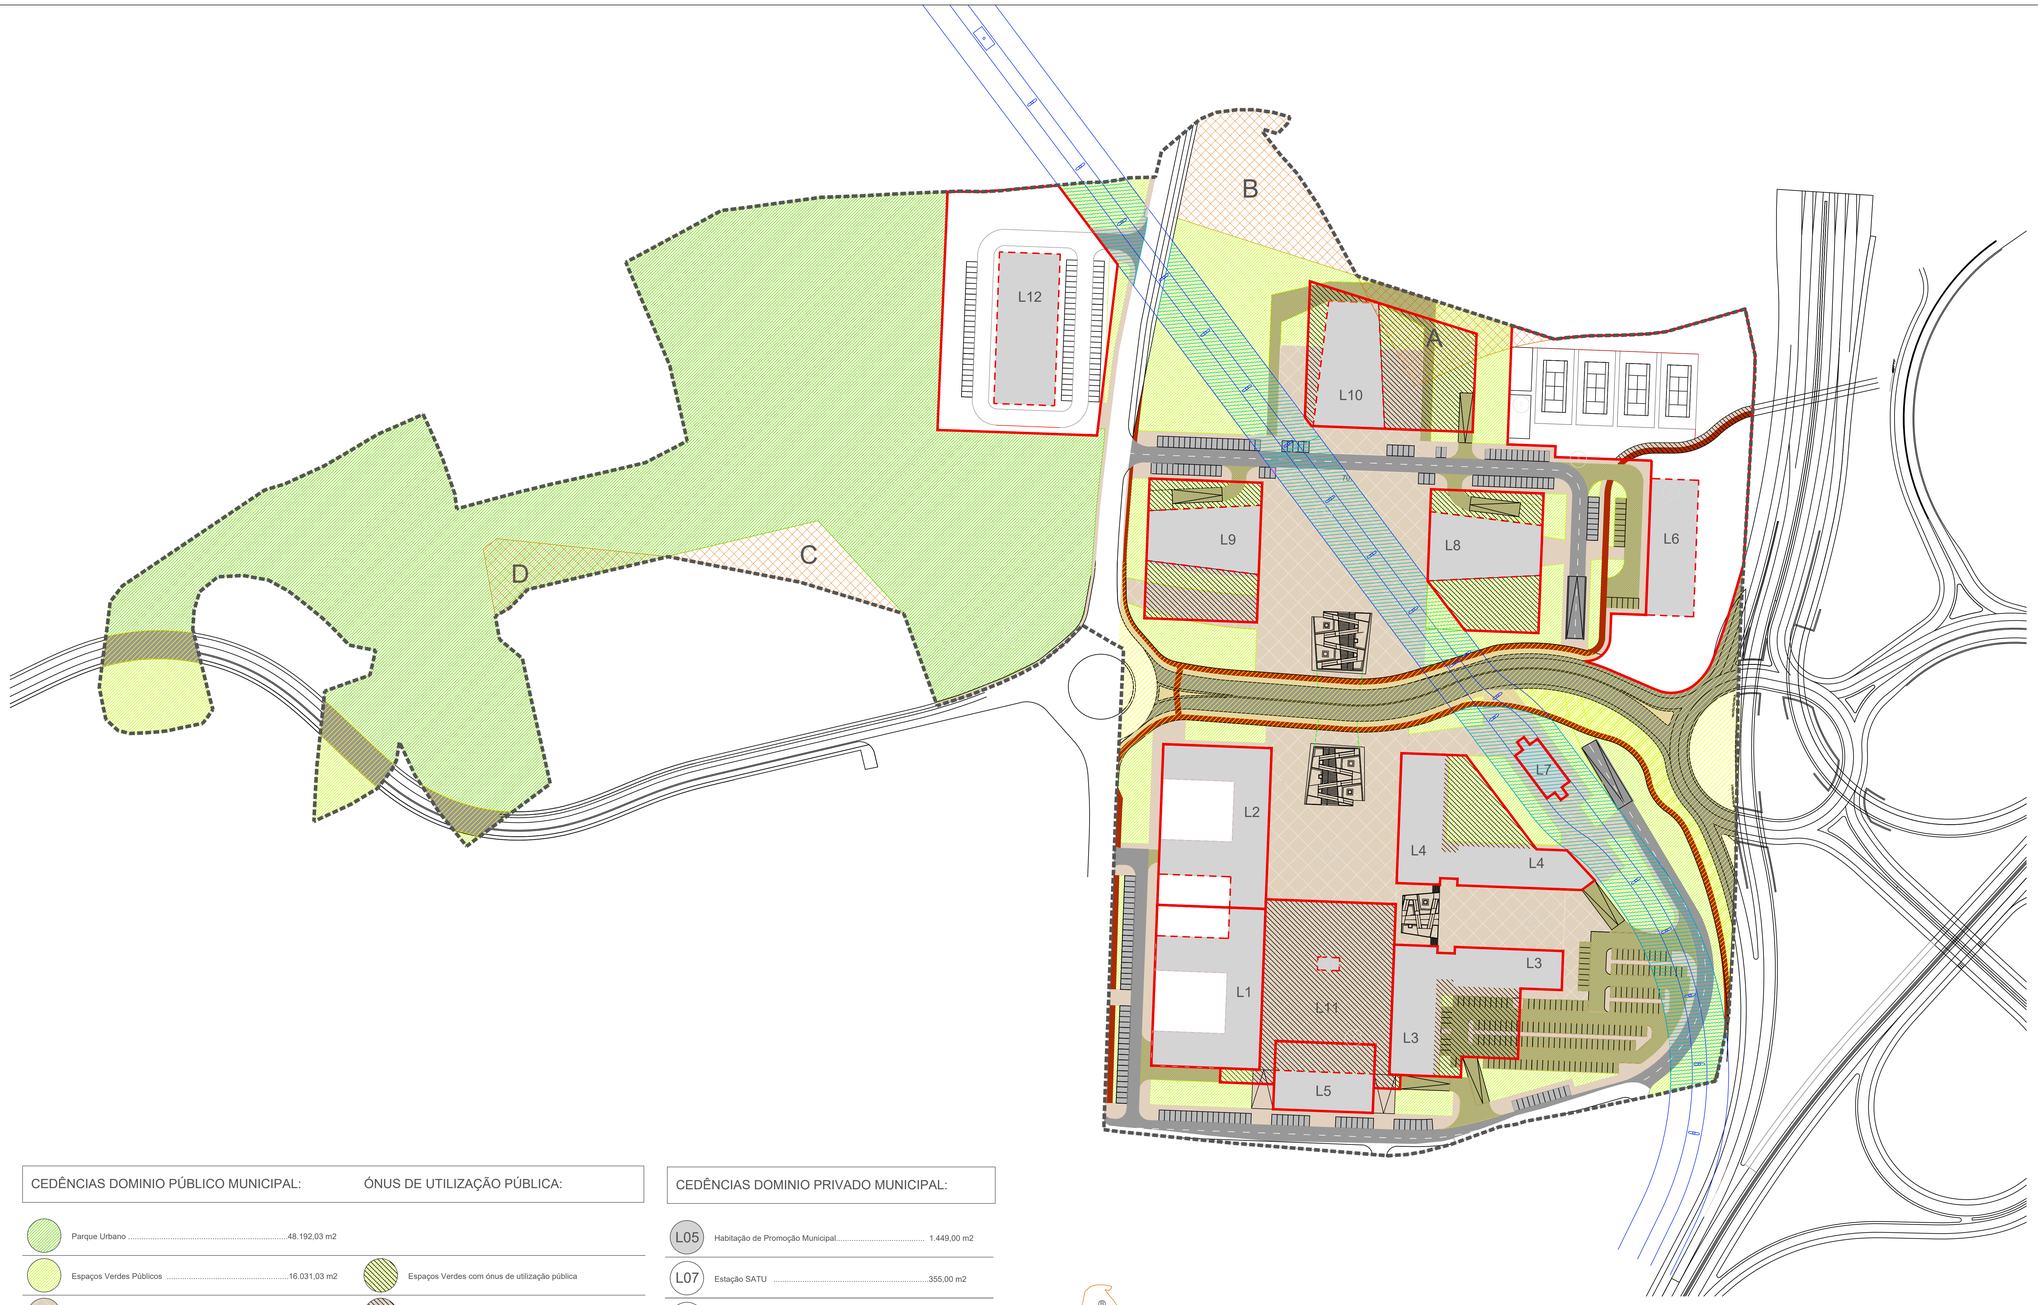

CEDÊNCIAS DOMINIO PÚBLICO MUNICIPAL:

Parque Urbano	48.192,03 m2
Espaços Verdes Públicos	16.031,03 m2
Espaços Públicos de Utilização Coletiva (e ou verdes)	13.640,49 m2
Passeios á área de estacionamento e respetivos vias, acessos e passeio, junto ao lote 3 deve ser executado em pavimento semi-permeável	4.524,46 m2
Arruamentos á área de estacionamento e respetivos vias, acessos e passeio, junto ao lote 3 deve ser executado em pavimento semi-permeável	6.758,32 m2
Estacionamento á área de estacionamento e respetivos vias, acessos e passeio, junto ao lote 3 deve ser executado em pavimento semi-permeável	3.798,.90 m2
Acessos Estas áreas devem ser executadas em pavimento semi-permeável	3.067,56 m2
Ciclovia	461,92 m2
VLS (Via Longitudinal Sul)	12.647,92 m2
SATU (Corredor e faixa de proteção)	11.676.90 m2

ÓNUS DE UTILIZAÇÃO PÚBLICA:

- Espaços Verdes com ónus de utilização pública
- Espaços de Utilização Coletiva com ónus de utilização pública
- Passeios com ónus de utilização pública
- Arruamentos com ónus de utilização pública
- Estacionamento com ónus de utilização pública
- Arruamentos, estacionamento, acessos a caves, em pavimento semi-permeável - com ónus de utilização pública
- Ciclovia com ónus de utilização pública

CEDÊNCIAS DOMINIO PRIVADO MUNICIPAL:

L05	Habitação de Promoção Municipal	1.449,00 m2
L07	Estação SATU	355,00 m2
L11	Silo Automóvel	4.340,50 m2

Parcelas	Área da Parcela	Artigo	Proprietário
A	1.818,60 m2	xxxxxxxxxxxxx	Instituto Condessa de Cuba
B	3.568,00 m2		
B1	xxx,00 m2	261/ 1º séc.xx	Bernardo Rebelo Dinis, Herdeiros
B2	xxx,00 m2	261/ 2º séc.xx	Bernardo Rebelo Dinis, Herdeiros
B3	xxx,00 m2	270º	xxxxxxxxxxxxxxxxx
B4	xxx,00 m2	335º	Augusto Lúcio Antunes da Silva e Outros

PERMUTA - Parcelas C e D

Parcelas	Área da Parcela	Artigo	Proprietário
C	1.665,65 m2	926º séc.xx	Nuno Alexandre da Conceição Rebelo e outros
D	1.237,85 m2	(Windsurf)º séc.xx	Bernardo Rebelo Dinis, Herdeiros

LEGENDA

- Limite da Área de Intervenção (Unidade de Execução)
- Limite do Lote
- Limite Implantação acima da cota de soleira
- Parcelas A, B, C e D
- Edificação Proposta

Áreas Utilização coletiva e verdes	4 403,08						807,81	862,27	4 041,21
Áreas Verdes	5 350,96	97,47	942,82			1 507,97	902,69	1 278,02	111,57
Acessos, arruamentos, estacionamento semi-permeável	764,88	906,73		620,82				577,86	
Ciclovia					166,50				
Passeios	727,60	411,37	210,29		154,93				258,70
Estacionamento	83,18								
Arruamentos	1 107,45								

Entidade proprietária: Município de Oeiras Entidade Produtora de Cartografia: Municipia S.A.; Edição 2016 Processo de Homologação: N.º 440 Entidade Responsável: DOT; Data: 21/06/2016
Sistema de Referência: PT-TM06/ETRS89; Projeção: Transversa de Mercator; Exatidão Posicional: Planim. 0,30m; Altim. 0,40m; Exatidão temática: 95%; Precisão Posicional Normal: (plotter)
Limites Administrativos: Carta Administrativa Oficial de Portugal - CAOP, versão 2015 [DGT]

DIREÇÃO MUNICIPAL DE ORDENAMENTO DO TERRITÓRIO E DESENVOLVIMENTO URBANO
DEPARTAMENTO DE ORDENAMENTO DO TERRITÓRIO E PLANEAMENTO URBANO
DOT DIVISÃO DE ORDENAMENTO DO TERRITÓRIO

OEIRAS VALLEY SPECIAL PLAN
PLANO DE PORMENOR OEIRAS

ESCALA 1/1000	PROJETO UNIDADE DE EXECUÇÃO "CACILHAS - NORTE"
ORIENTAÇÃO / DATA AGOSTO 2020	PEÇA DESENHADA PLANTA DE CEDÊNCIAS
DMOTDJ DIRETOR ARQ. LUÍS PIQUES SERRA; DOTRJ DIRETOR ARQ. LUÍS BAPTISTA FERNANDES; DOT CHEFE DIVISÃO ARQ. PAIS. VERA MADEIRA FREIRE	DOT ARQ. ANA GASO; DOT GEOGRAFA JOANA PEREIRA

NÚMERO 04.00